








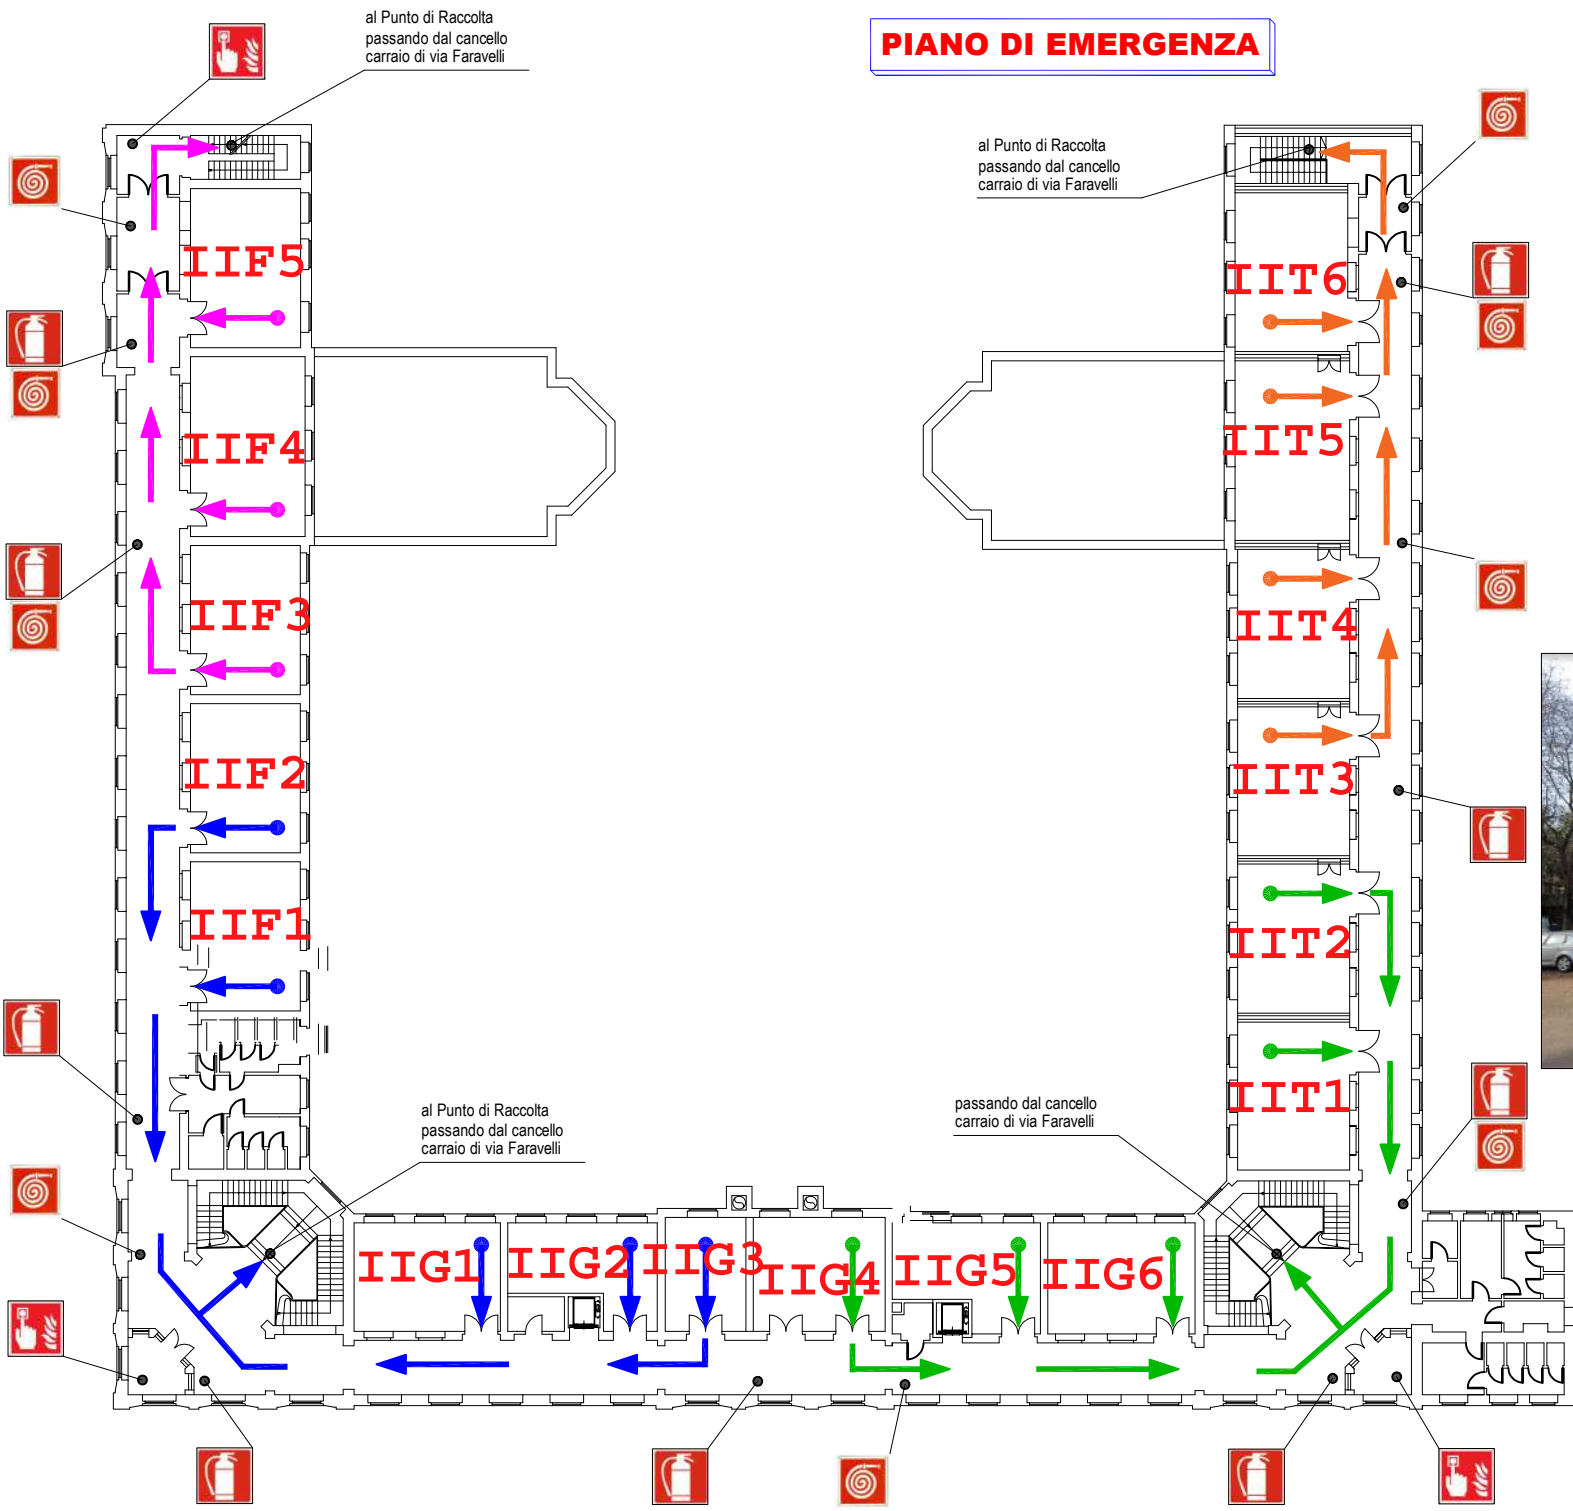


PIANO DI EMERGENZA

Legenda:

-  Estintore
-  Idrante
-  Pulsante di allarme antincendio
-  Punto di Raccolta
-  Via di fuga
-  Via di fuga
-  Via di fuga
-  Via di fuga
-  **TU SEI QUI**



Punto di Raccolta
Piazzale Damiano Chiesa

Istituto Comprensivo "Gattamelata"
Scuola Primaria "Pietro Micca"
Piano Secondo

STUDIO TECNICO LEGALE

Elaborazione DVR:
STUDIO AG.I.COM. S.R.L.
Via XIV Aprile, 12 - 20070 SAN ZENONE AL LAMBRO (MI)
Tel. 02 90601324 - Fax 02 700527180
E-mail info@agicomstudio.it
www.agicomstudio.it

CORBELLINI
Studio AG.I.COM. S.r.l.